




ALZADO PRINCIPAL  
ESCALA: 1/100

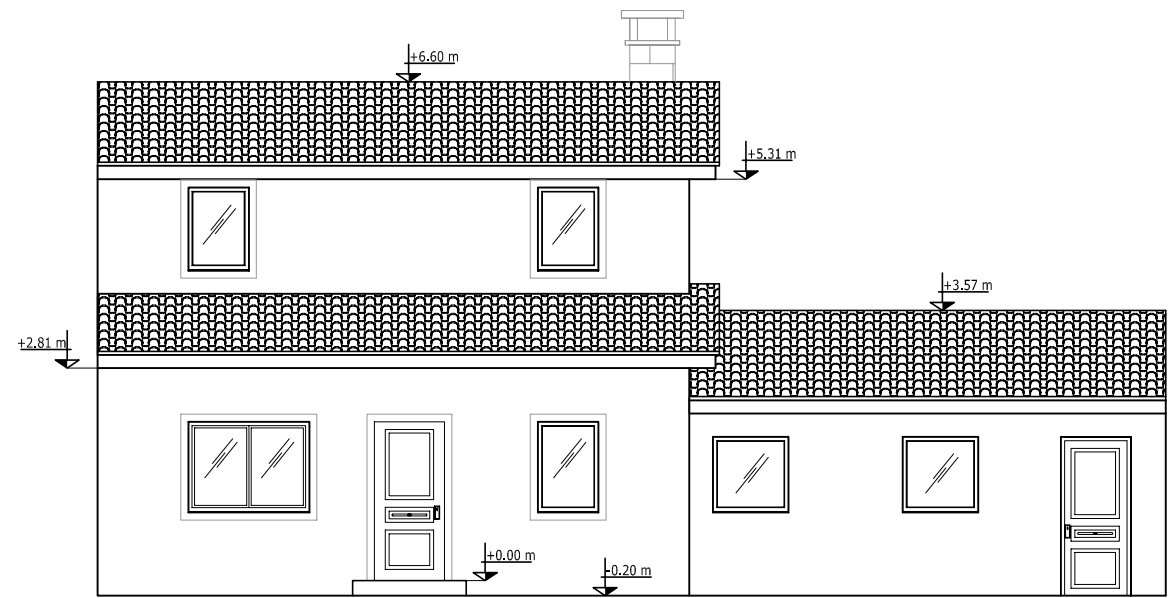

ALZADO POSTERIOR  
ESCALA: 1/100

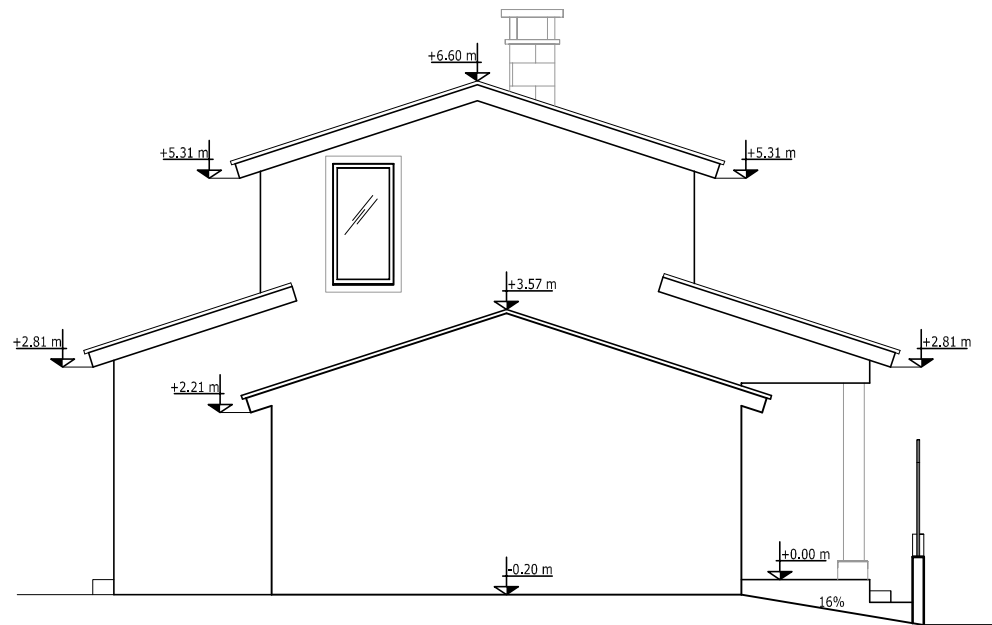

ALZADO LATERAL IZQUIERDO  
ESCALA: 1/100

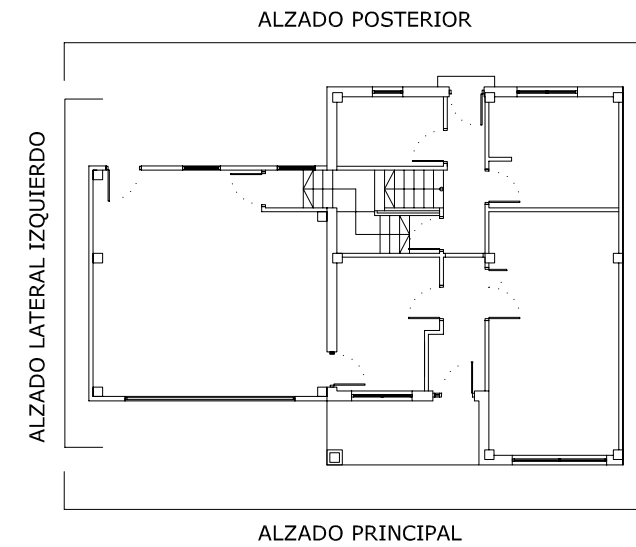

<b>PROYECTO BASICO DE CUATRO VIVIENDAS UNIFAMILIARES EN HILERA</b>		
PROMOTOR	Os Mares GMG Promociones, S.L.	
SITUACION	Lugar de Louro Muros - A Coruña	
TITULO PLANO	VIVIENDA 3 ALZADOS	
E: 1/100	Abril 2009	N -319
<b>JUAN S. LAREO SÁNCHEZ</b>		
Arquitecto	Col. 3.334 del C.O.A.G.	